


# MIEJSCOWY PLAN ZAGOSPODAROWANIA PRZESTRZENNEGO MIASTA I GMINY MIĘDZYRZECZ

## "MIĘDZYRZECKI PARK PRZEMYSŁOWY II"

ZAŁĄCZNIK NR 1. DO UCHWAŁY NR LIX/242/09 RADY MIEJSKIEJ W MIĘDZYRZECZU - KOMISARZA RZĄDOWEGO Z DNIA 30 PAŹDZIERNIKA 2009 R.

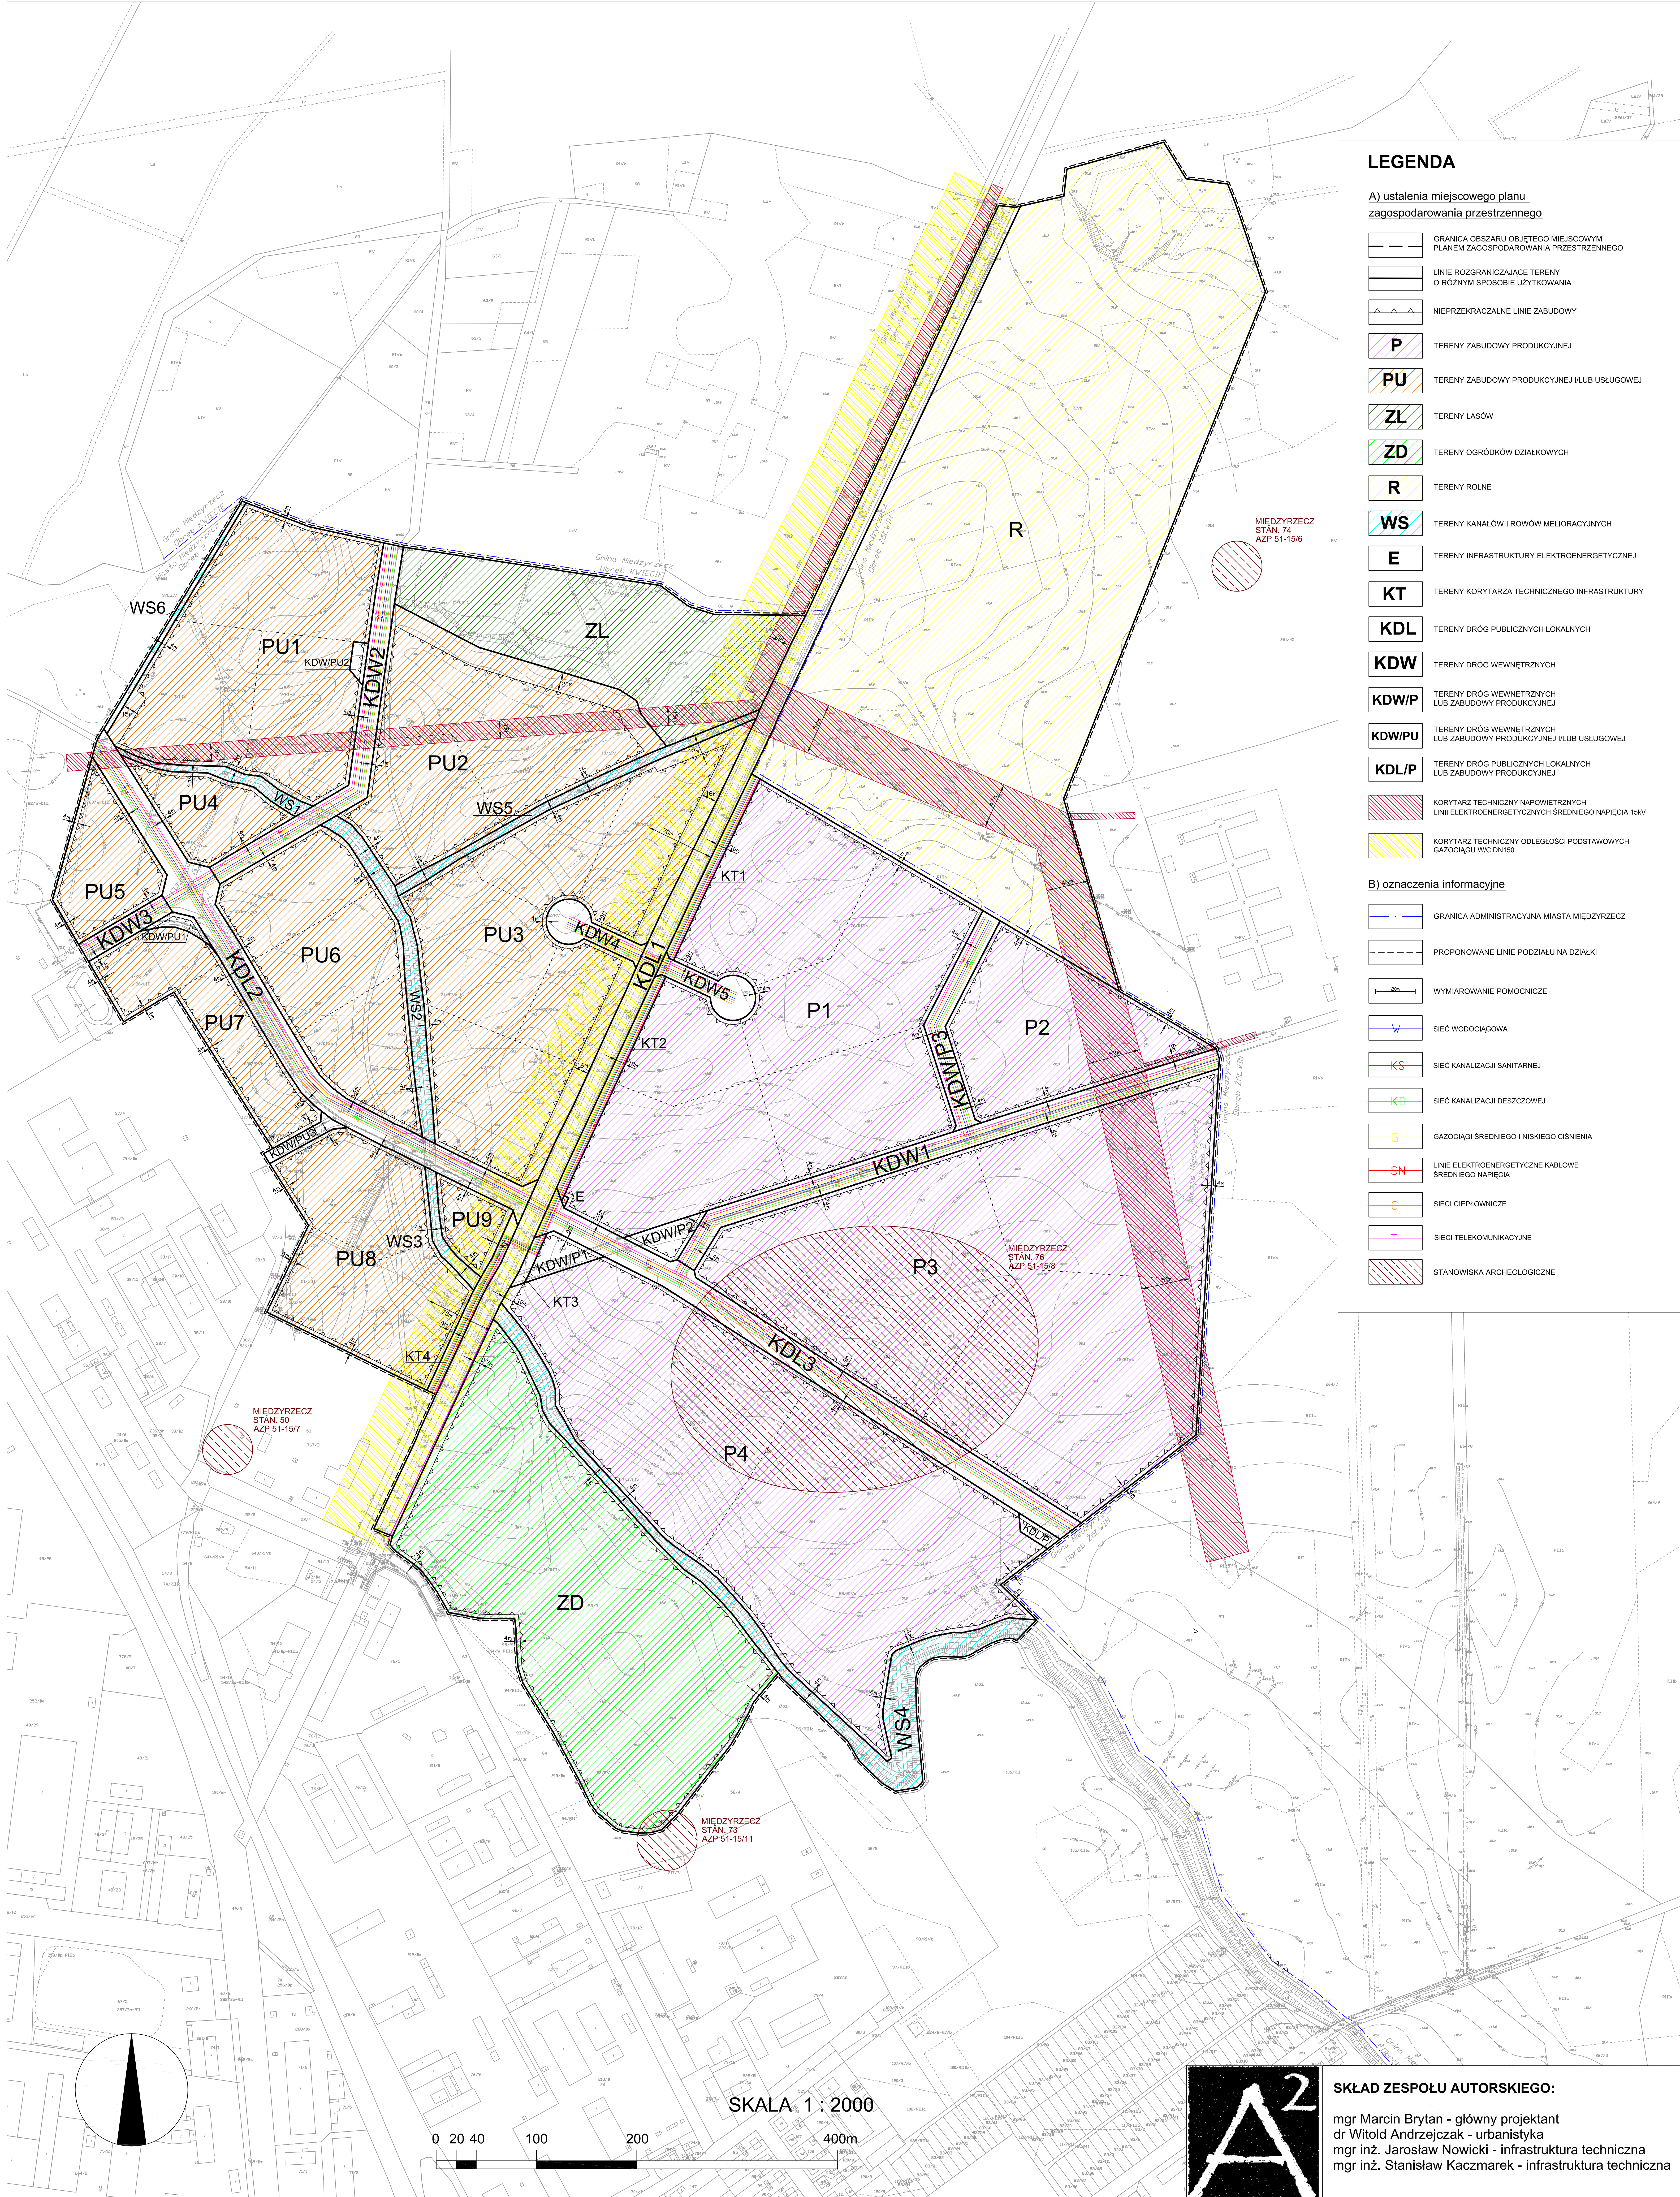

### LEGENDA

#### A) ustalenia miejscowego planu zagospodarowania przestrzennego

- GRANICA OBSZARU OBJĘTEGO MIEJSCOWYM PLANEM ZAGOSPODAROWANIA PRZESTRZENNEGO
- LINIE ROZGRANICZAJĄCE TERENY O RÓŻNYM SPOSOBIE UŻYTKOWANIA
- NIEPRZEKRACZALNE LINIE ZABUDOWY
- P** TERENY ZABUDOWY PRODUKCYJNEJ
- PU** TERENY ZABUDOWY PRODUKCYJNEJ I/LUB USŁUGOWEJ
- ZL** TERENY LASÓW
- ZD** TERENY OGRÓDKÓW DZIAŁKOWYCH
- R** TERENY ROLNE
- WS** TERENY KANAŁÓW I ROWÓW MELIORACYJNYCH
- E** TERENY INFRASTRUKTURY ELEKTROENERGETYCZNEJ
- KT** TERENY KORYTARZA TECHNICZNEGO INFRASTRUKTURY
- KDL** TERENY DRÓG PUBLICZNYCH LOKALNYCH
- KDW** TERENY DRÓG WEWNĘTRZNYCH
- KDW/P** TERENY DRÓG WEWNĘTRZNYCH LUB ZABUDOWY PRODUKCYJNEJ
- KDW/PU** TERENY DRÓG WEWNĘTRZNYCH LUB ZABUDOWY PRODUKCYJNEJ I/LUB USŁUGOWEJ
- KDL/P** TERENY DRÓG PUBLICZNYCH LOKALNYCH LUB ZABUDOWY PRODUKCYJNEJ
- KORYTARZ TECHNICZNY NAPOWIETRZNYCH LINII ELEKTROENERGETYCZNYCH ŚREDNIEGO NAPIĘCIA 15kV
- KORYTARZ TECHNICZNY ODLEGŁOŚCI PODSTAWOWYCH GAZOCIĄGU W/C DN150

#### B) oznaczenia informacyjne

- GRANICA ADMINISTRACYJNA MIASTA MIĘDZYRZECZ
- PROPONOWANE LINIE PODZIAŁU NA DZIAŁKI
- WYMIAROWANIE POMOCNICZE
- SIĘĆ WODOCIĄGOWA
- SIĘĆ KANALIZACJI SANITARNEJ
- SIĘĆ KANALIZACJI DESZCZOWEJ
- GAZOCIĄGI ŚREDNIEGO I NISKIEGO CIŚNIENIA
- LINIE ELEKTROENERGETYCZNE KABLOWE ŚREDNIEGO NAPIĘCIA
- SIĘCI CIEPŁOWNICZE
- SIĘCI TELEKOMUNIKACYJNE
- STANOWISKA ARCHEOLOGICZNE

SKALA 1 : 2000



#### SKŁAD ZESPOŁU AUTORSKIEGO:

mgr Marcin Brytan - główny projektant  
dr Witold Andrzejczak - urbanistyka  
mgr inż. Jarosław Nowicki - infrastruktura techniczna  
mgr inż. Stanisław Kaczmarek - infrastruktura techniczna